




Protokolas Nr. 30
6 priedas

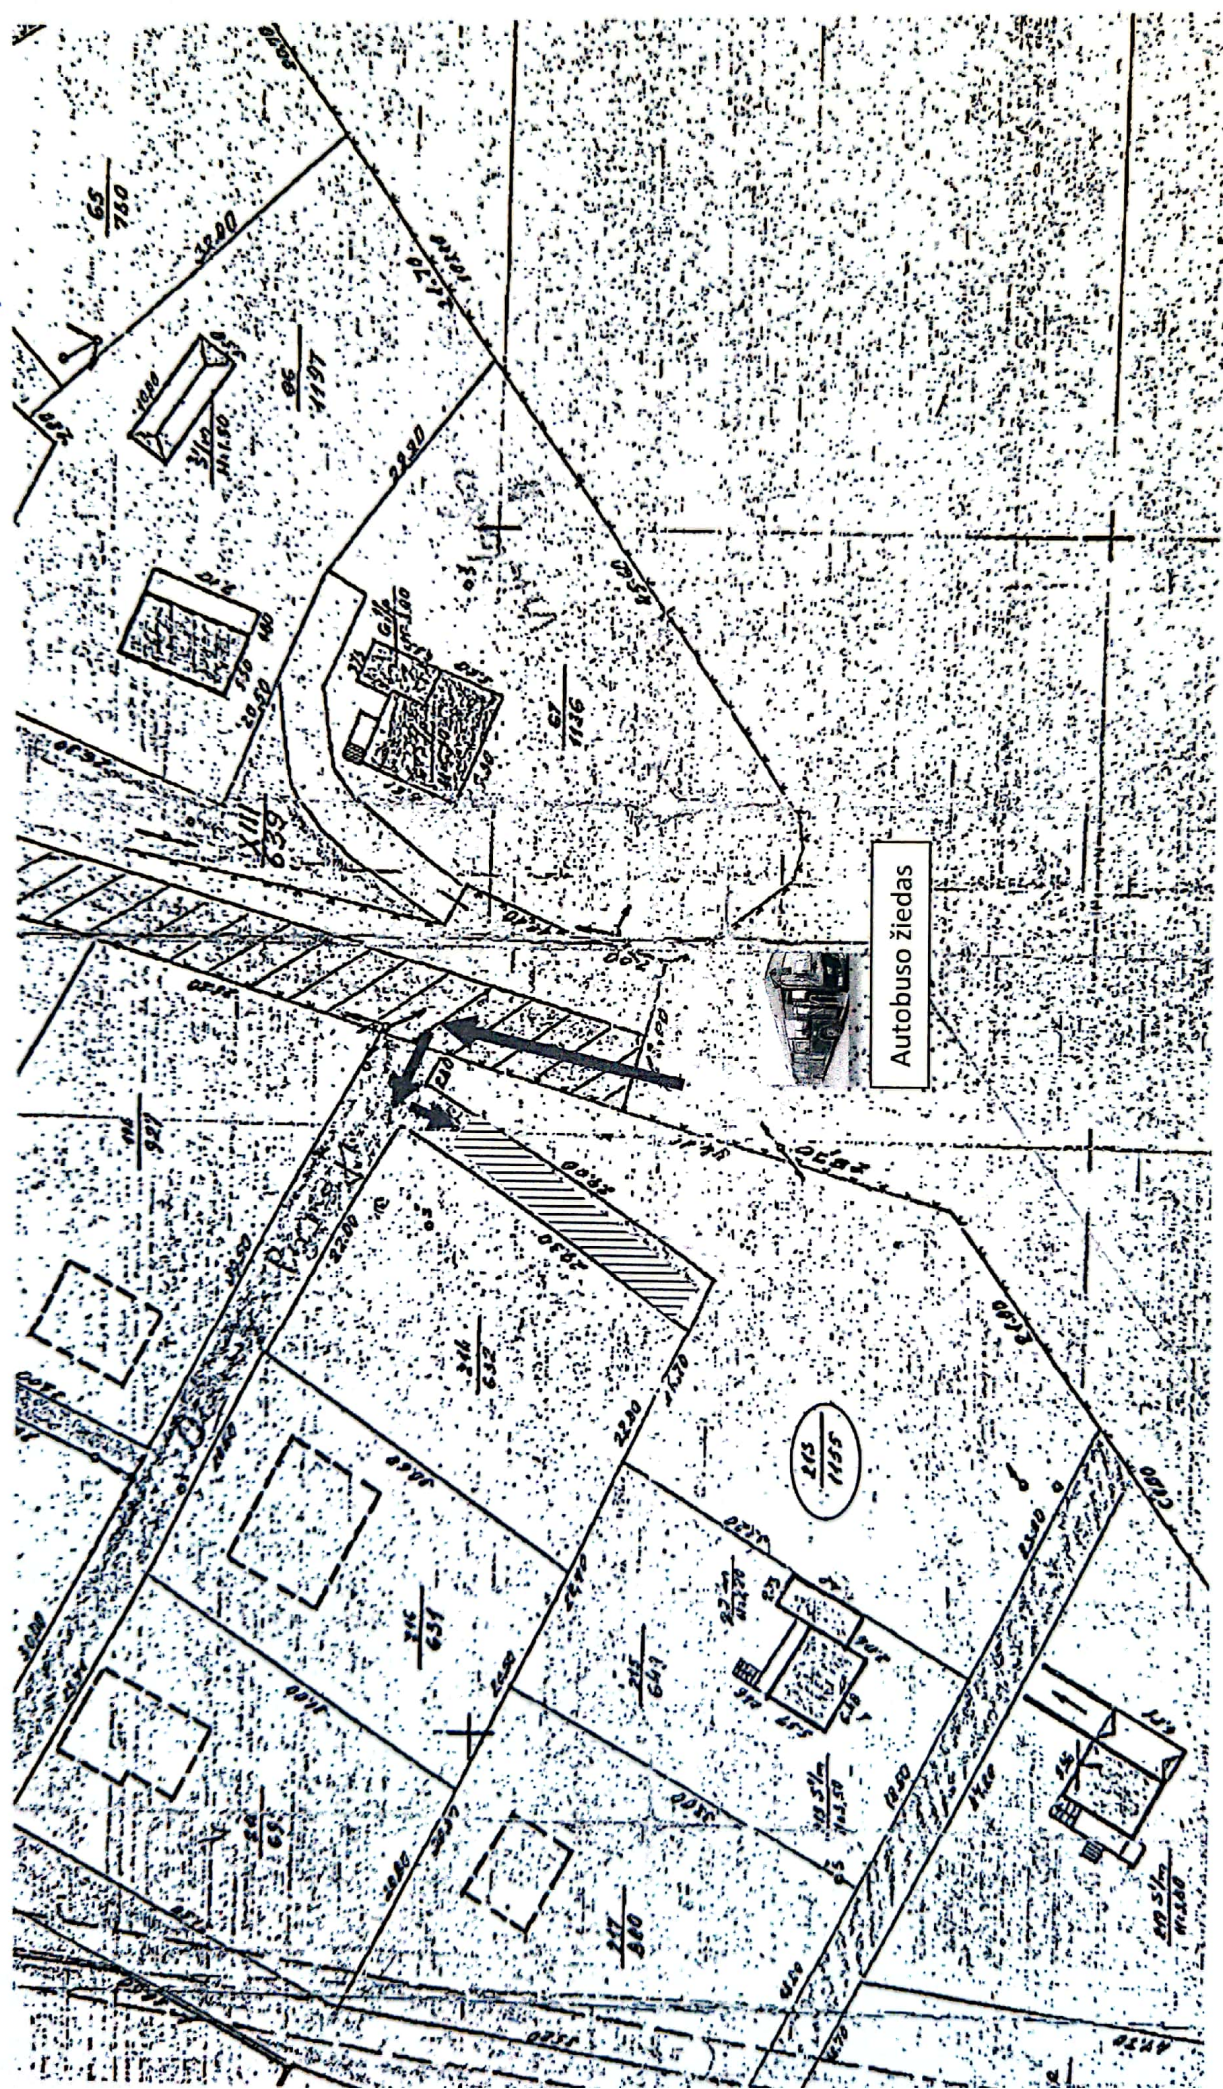

-  - privažiuojamo kelio prie sklypo Nr. 213 vieta.
-  - Judėjimo krypties žymėjimas.